


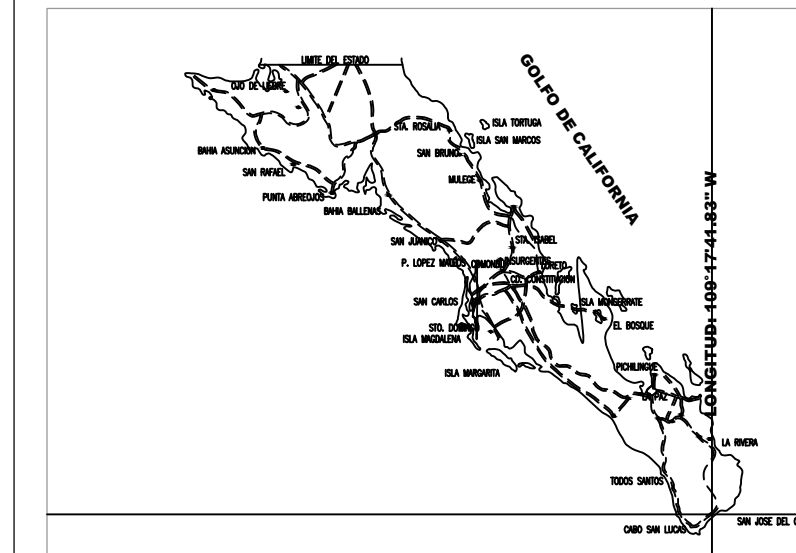

MACROLOCALIZACION:



MICROLOCALIZACION:



LINEAMIENTOS PARA EL PREDIO

CONCEPTOS	NORMA	PROYECTO	CUMPLE	
USO DEL SUELO	TC2a	TC2a	SI	
AREA DEL LOTE	2271.36 m2	714.60 m2	SI	
FRENTE DEL LOTE	50.00 mts	50.00 mts	SI	
RESTRICCIONES IMUEBLES A LOS LINDEROS	FRENTE	5.00 mts	SI	
	LADO	no aplica	SI	
ALTURA MAXIMA EN METROS	FONDO	no aplica	SI	
	METROS	13.00 mts	10.70 mts	SI
PORCENTAJE MAXIMO DE COBERTURA C.O.S.	NIVELES	3 nivel	SI	
		40 %	31.4613	SI
COEFICIENTE DE USO DEL SUELO C.O.S.		1.00	0.877139	SI
DENSIDAD		90 viviendas/Ha	18 viviendas	SI
CAJONES DE ESTACIONAMIENTO		1 cajon min	1.00	SI

DATOS DE LOS CORRESPONSABLES DE OBRA			ANEXA MEMORIA
ESPECIALIDAD	NOMBRES	CED. PROF.	<input type="checkbox"/>
ESTRUCTURAS	ING. JACOBO PEREZ VALLE		<input type="checkbox"/>
			<input type="checkbox"/>
			<input type="checkbox"/>

DATOS DEL D.R.O.	SELLO DEL D.R.O.
<p>AÑO: VICTOR TORIBIO PINEDA VELAZQUEZ</p> <p>NOMBRE DEL DIRECTOR RESPONSABLE DE OBRA</p> <p>DIRECCION OBRA Y PARTICIPACION</p> <p>ESTRUCTURAS Y PARTICIPACION</p> <p>R.F.C.</p> <p>2219648 D.R.O.101/PIV/2017</p>	<p>SELLO DEL D.R.O. ARQUITECTO O INGENIERO</p>


DATOS DEL PROPIETARIO	SELLO DE DESARROLLO URBANO
<p>DESIMPAL S.A DE C.V</p> <p>NOMBRE Y PAIS SOCIAL</p> <p>Bvd. Antonio Mijares # 1092 Los Cabos.</p> <p>DIRECCION PARTICIPACION SOCIAL</p> <p>FECHA:</p>	<p>SELLO DE DESARROLLO URBANO</p>

SELLO DE PROYECTO APROBADO AYUNTAMIENTO O FONATUR


DESIGNO:
<p>TSC ARK</p> <p>JAVIER TALAMANTES NIETO</p> <p>ARQUITECTO</p> <p>Aguiles Serdan #2044 E Ignacio Allende y Antonio Rosales, La Paz B.C.S</p> <p>arg.javierth@hotmail.com</p> <p>www.tsc-ark.com</p> <p>612.15.91407</p>

NOMBRE DEL PROYECTO:	CLAVE:
Cactus 1092	
PLANO: Licencias de construcción	ARQ-04
ESCALA: 1:100 Mts. FECHA: 27/Octubre/2017	
CLAVE CATASTRAL: 401-001-112-142-00D-001	

No. DE LICENCIA:			
OBRA NUEVA: <input type="checkbox"/>	AMPLIACION: <input type="checkbox"/>	PRORROGA: <input type="checkbox"/>	DEMOLICION: <input type="checkbox"/>
REGISTRO: <input type="checkbox"/>	REGULARIZACION: <input type="checkbox"/>	CAMBIO DE PROYECTO: <input type="checkbox"/>	INDIVIDUALIZACION: <input type="checkbox"/>
DURACION DE LA LICENCIA: DEL: AL:			

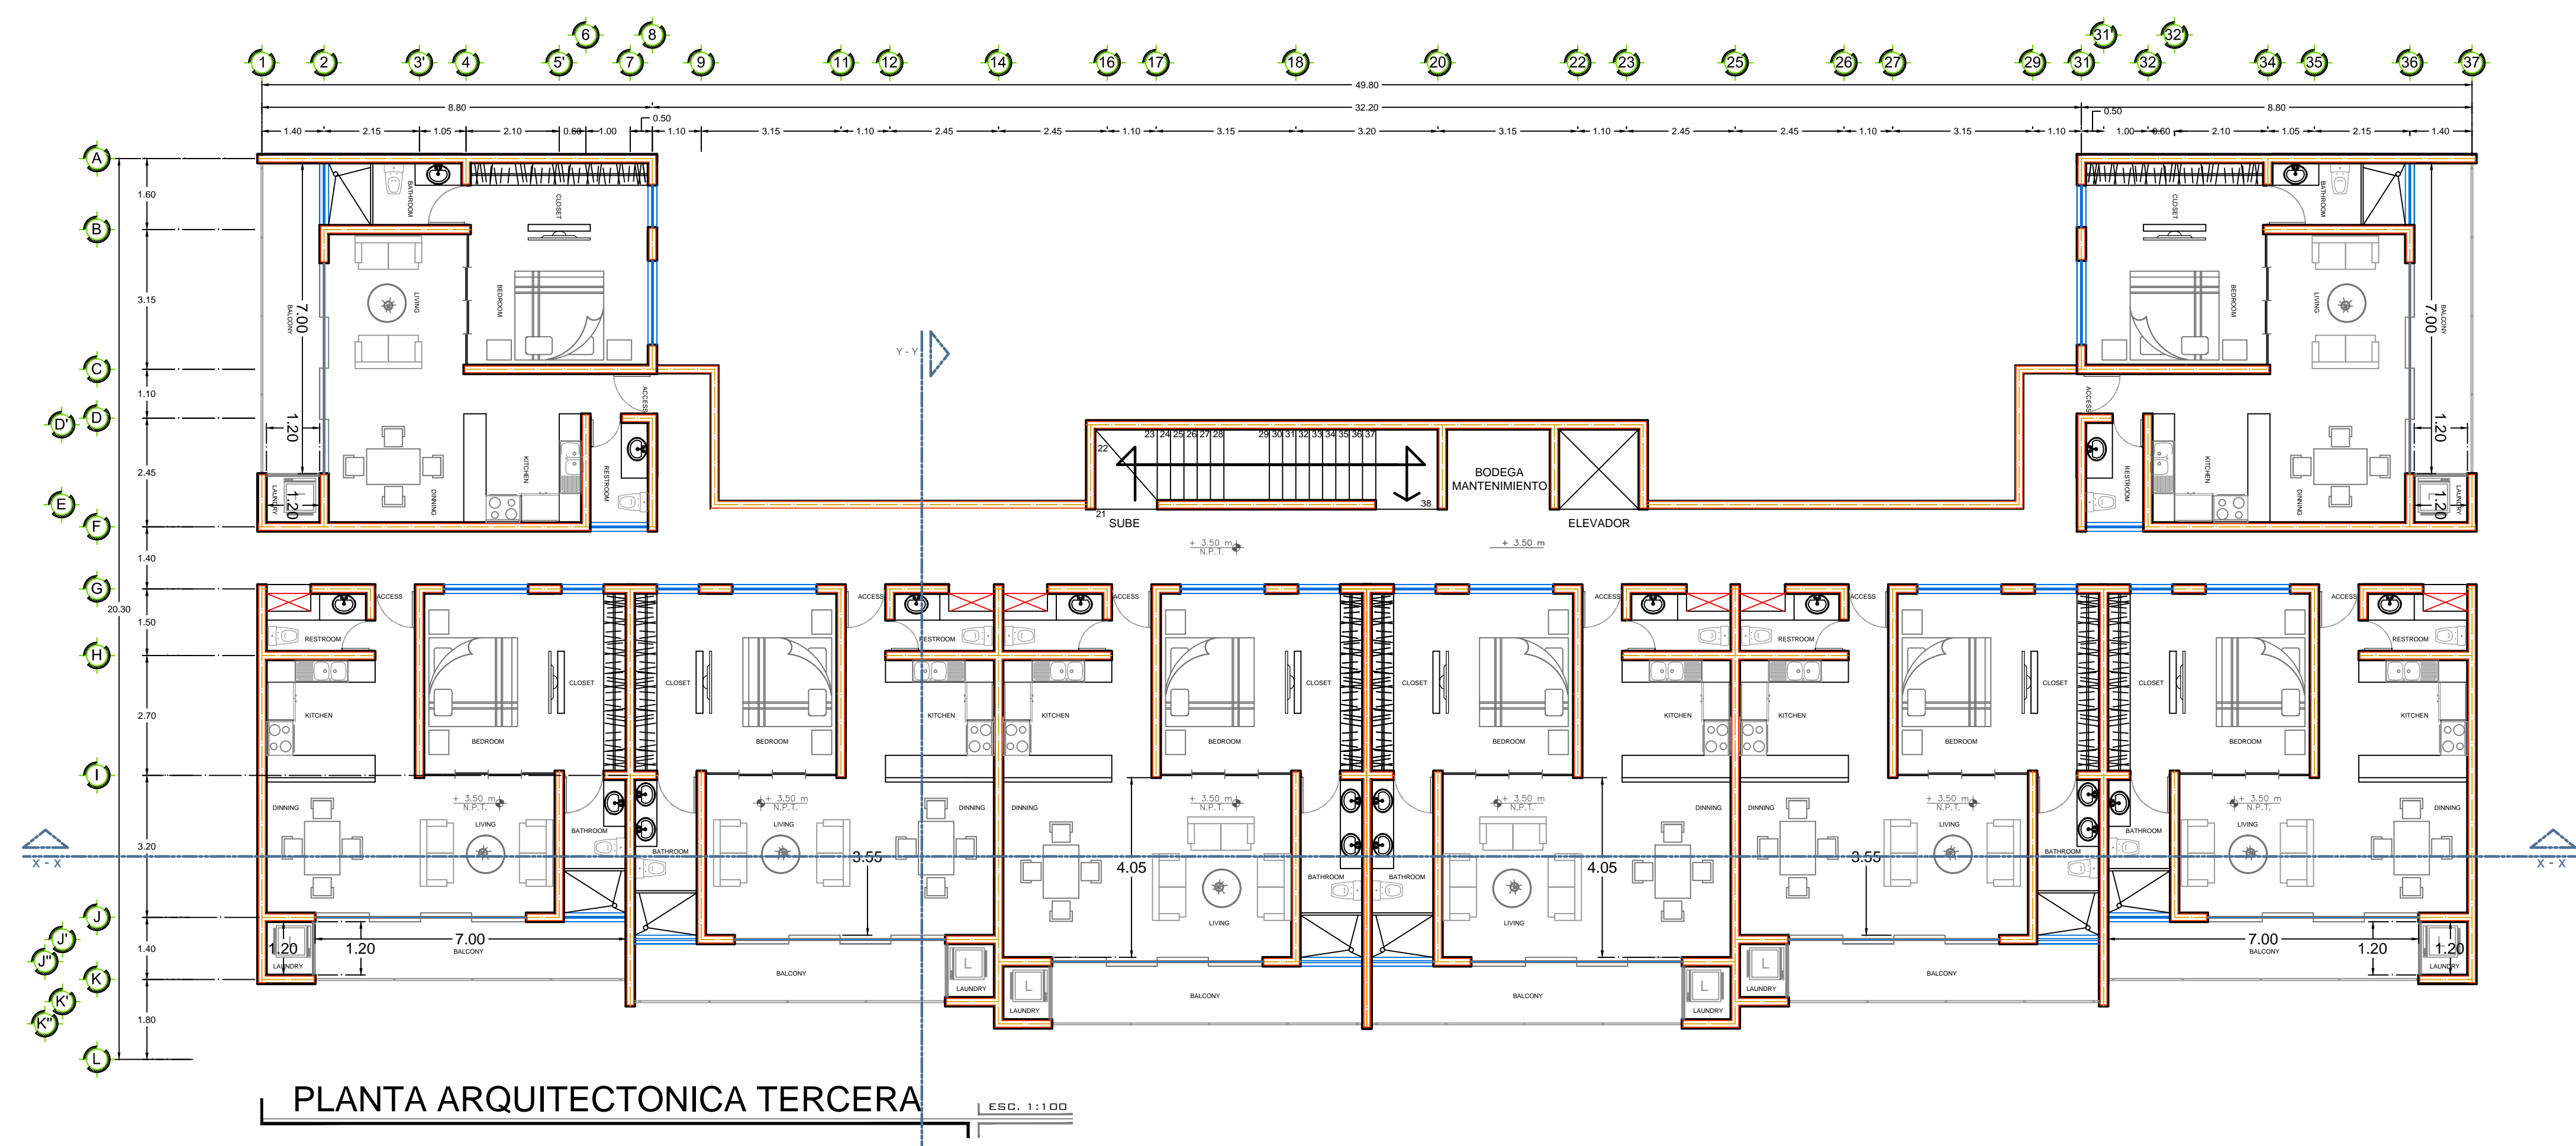

PLANTA ARQUITECTONICA TERCERA ESC. 1:100

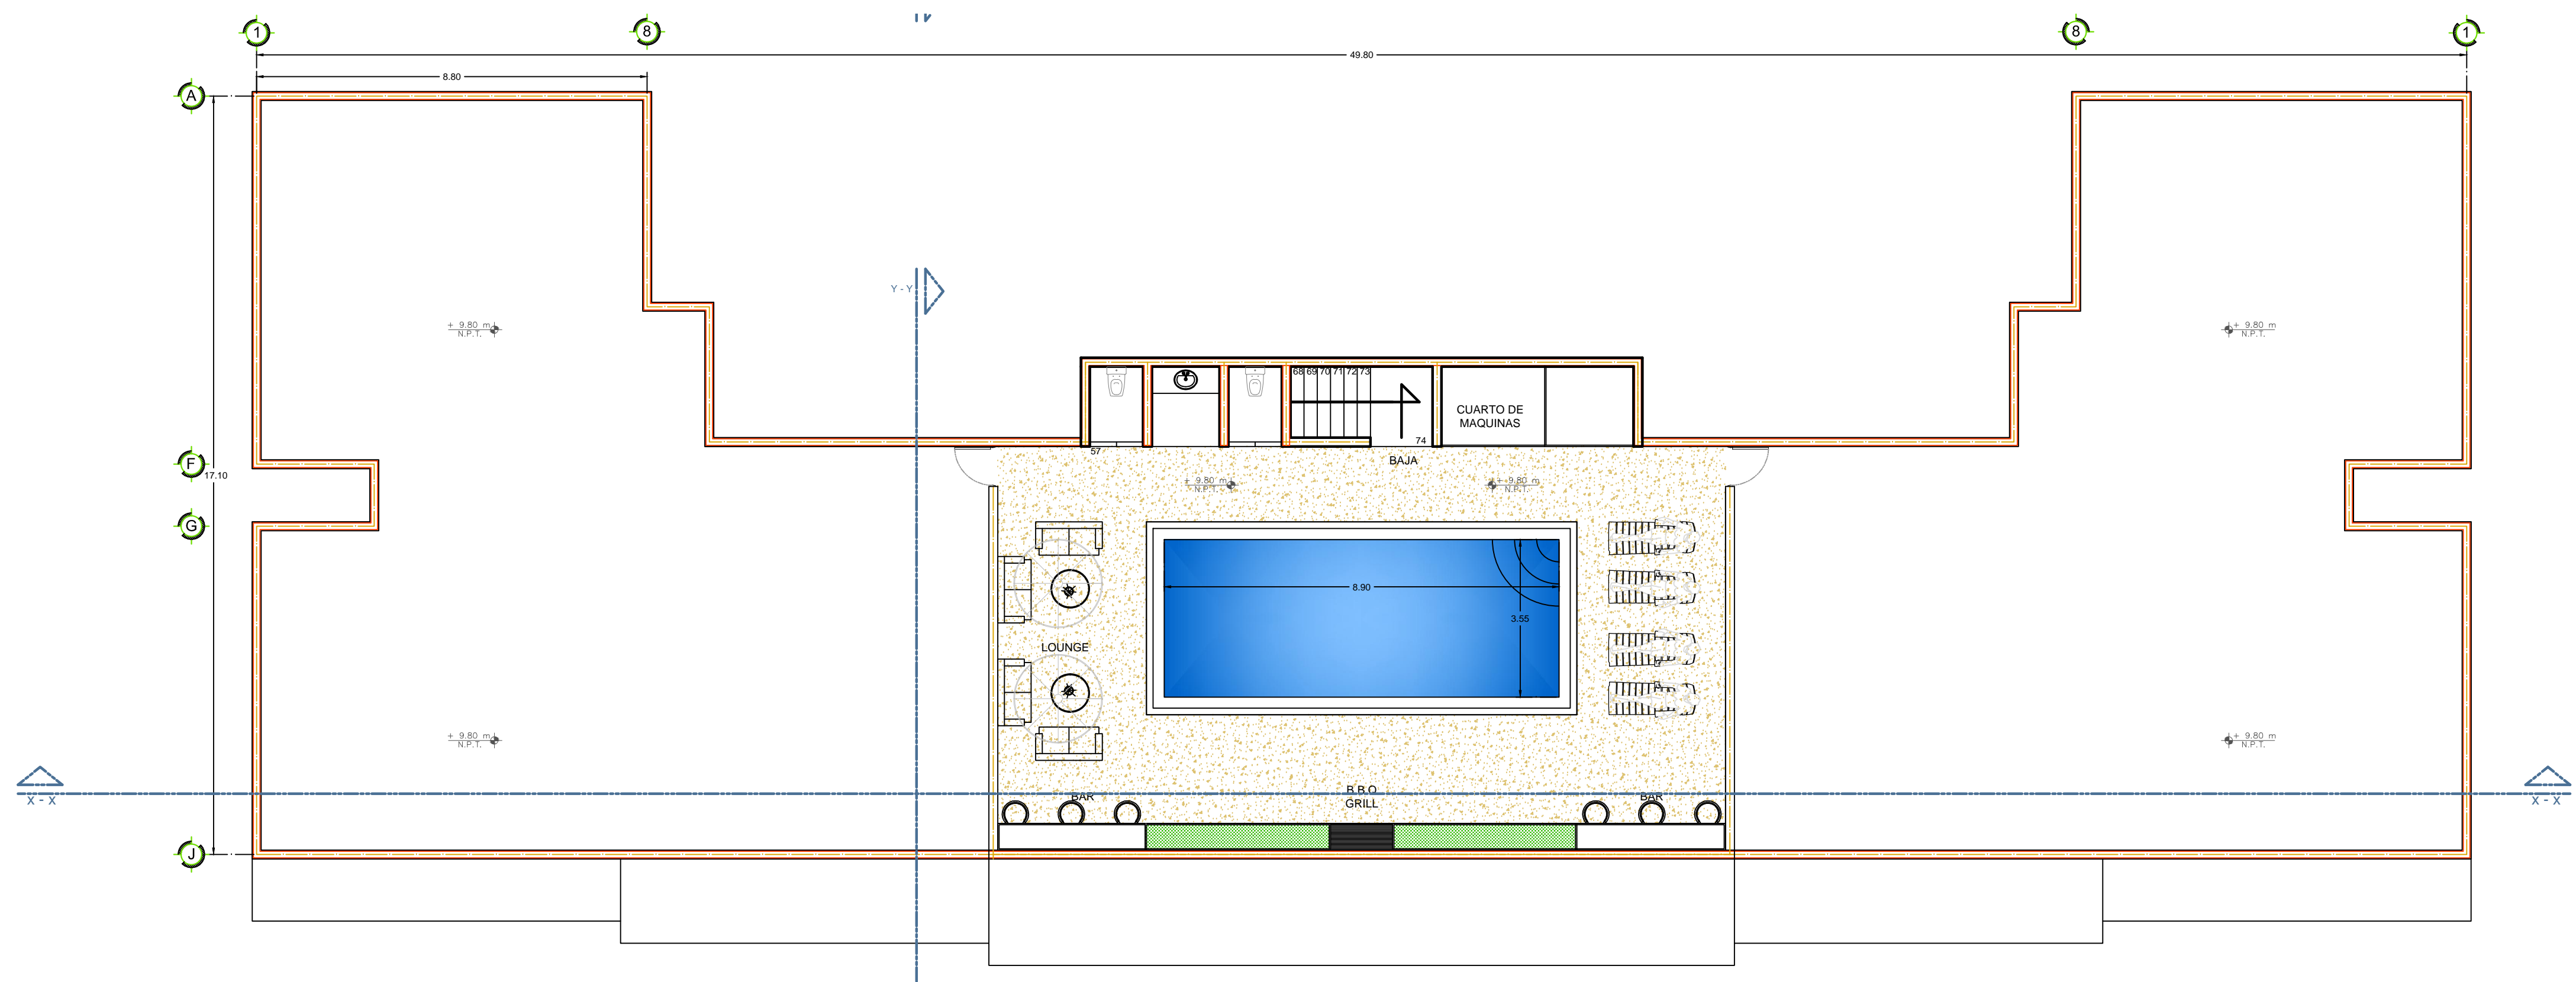

PLANTA ARQUITECTONICA AZOTEA ESC. 1:100